

Stange kõrgus põrandast
Picture rail height from the floor: 1.90 m

Valgustus: siinivalgustus, laevalgustus
Lighting: rail lights, ceiling lights

Kaameravalve
Video surveillance

Stange / Picture rail
Võlv / Arch -----




Stange kõrgus põrandast
Picture rail height from the floor: 3.1 m

Valgustus: siinivalgustus, laevalgustus
Lighting: rail lights, ceiling lights

Kaameravalve
Video surveillance

Stange / Picture rail
Võlv / Arch -----

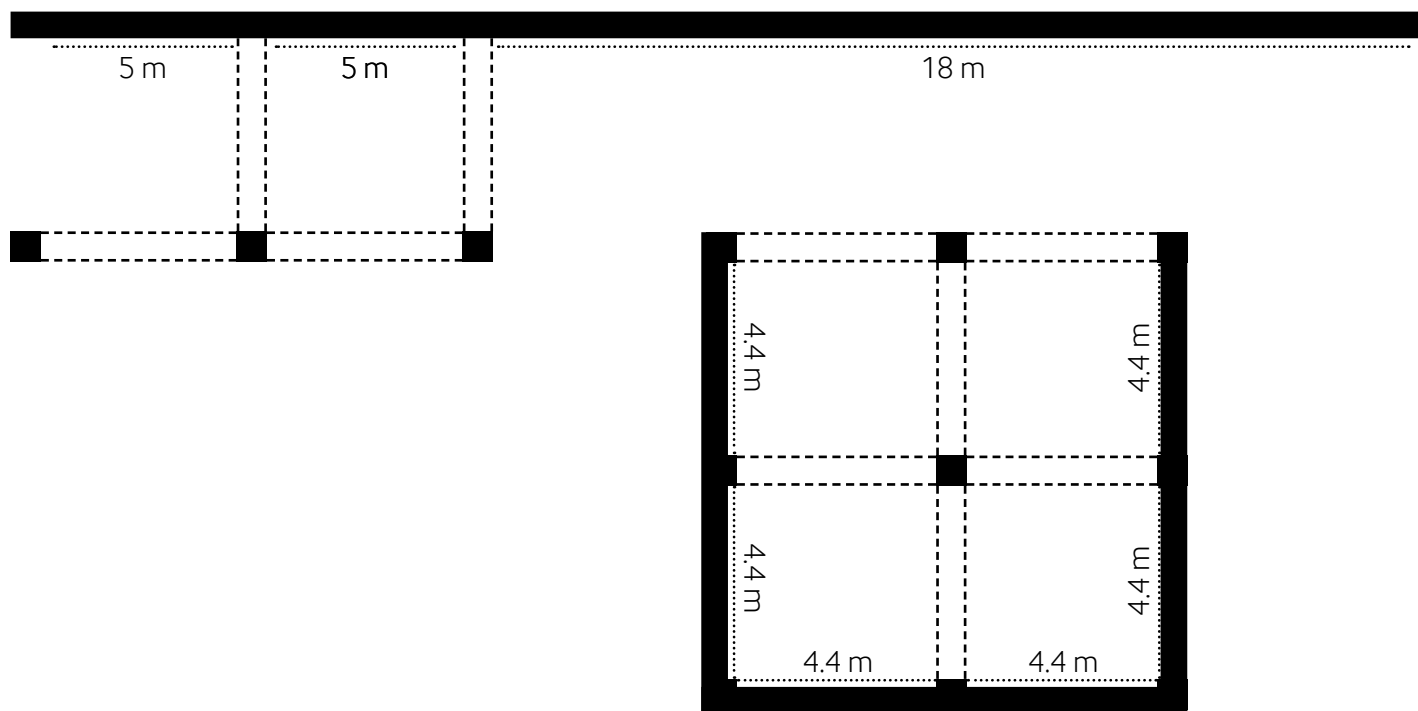

FUAJEEGALERII / FOYER GALLERY

Stange kõrgus põrandast

Picture rail height from the floor: 3.1 m

PEANÄITUSESAAI / MAIN EXHIBITION HALL


Stange kõrgus põrandast

Picture rail height from the floor: 1.90 m

Valgustus: siinivalgustus, laevalgustus
 Lighting: rail lights, ceiling lights

Kaameravalve
 Video surveillance

Stange / Picture rail
 Võlv / Arch -----

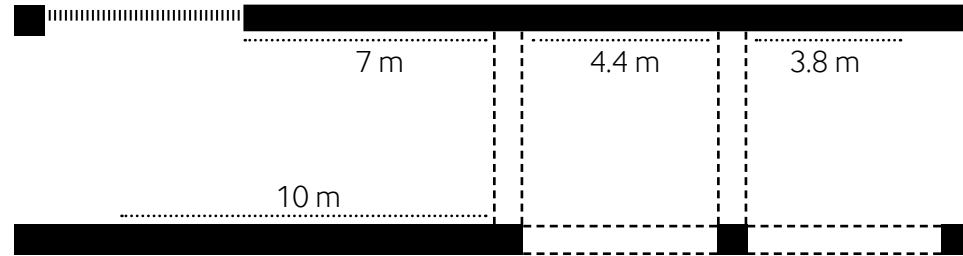


Stange kõrgus põrandast
Picture rail height from the floor: 2.5 m

Ripplagi
Suspended ceiling: 2.6 m


Valgustus: siinivalgustus, laevalgustus
Lighting: rail lights, ceiling lights

Aken / Window
Stange / Picture rail
Võlv / Arch

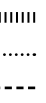

6. KORRUSE GALERII
6th FLOOR GALLERY

1:200
174.5m²

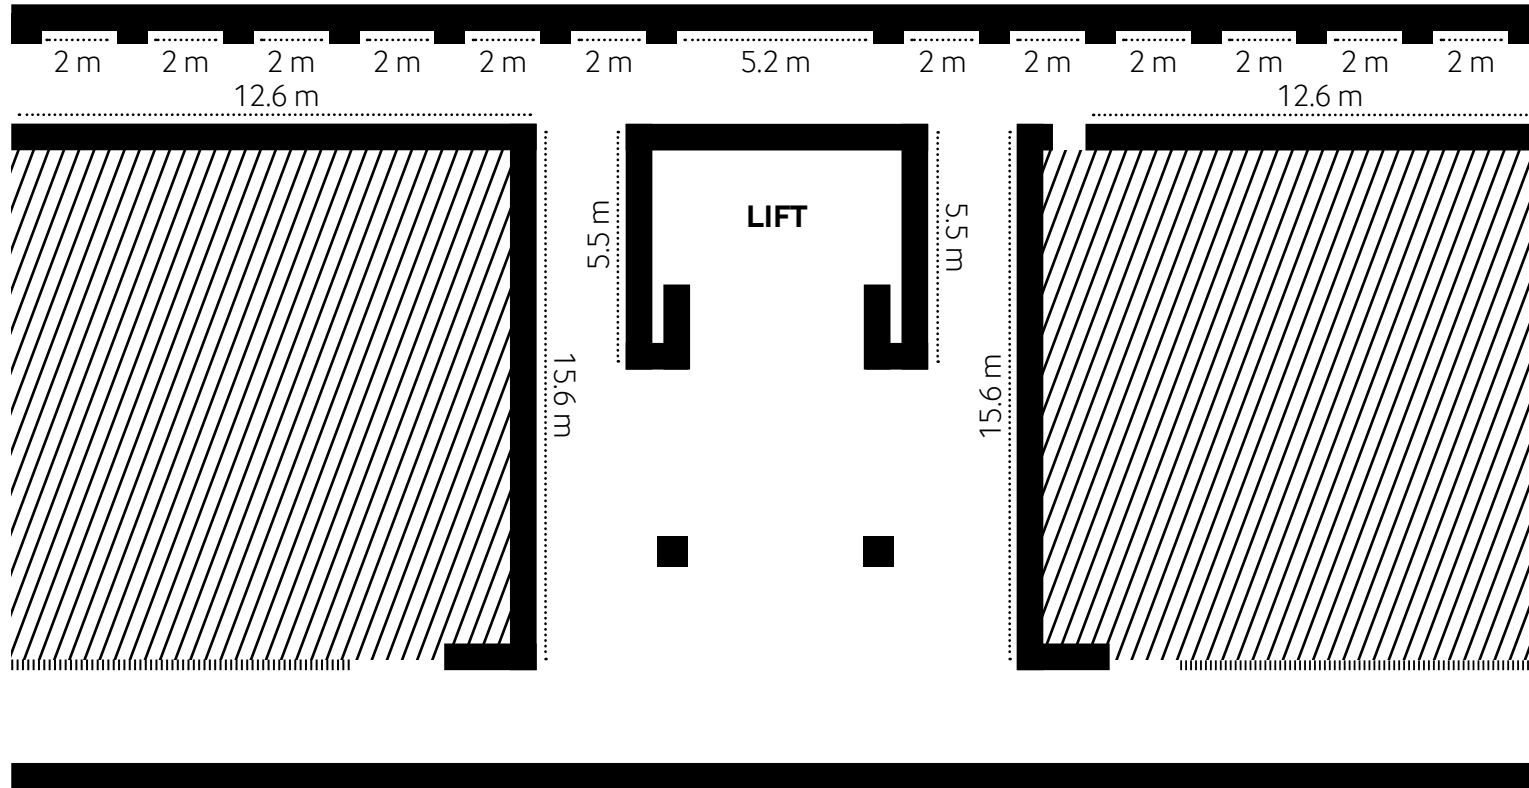

Stange kõrgus põrandast
 Picture rail height from the floor: 2.64 m


Ripplagi
 Suspended ceiling: 2.74 m

Valgustus: siinvalgustus, laevalgustus
 Lighting: rail lights, ceiling lights

Kaameravalve
 Video surveillance

Väljaspool näitusesala
 Non-exhibition area
 Klaasein / Glass wall
 Stange / Picture rail



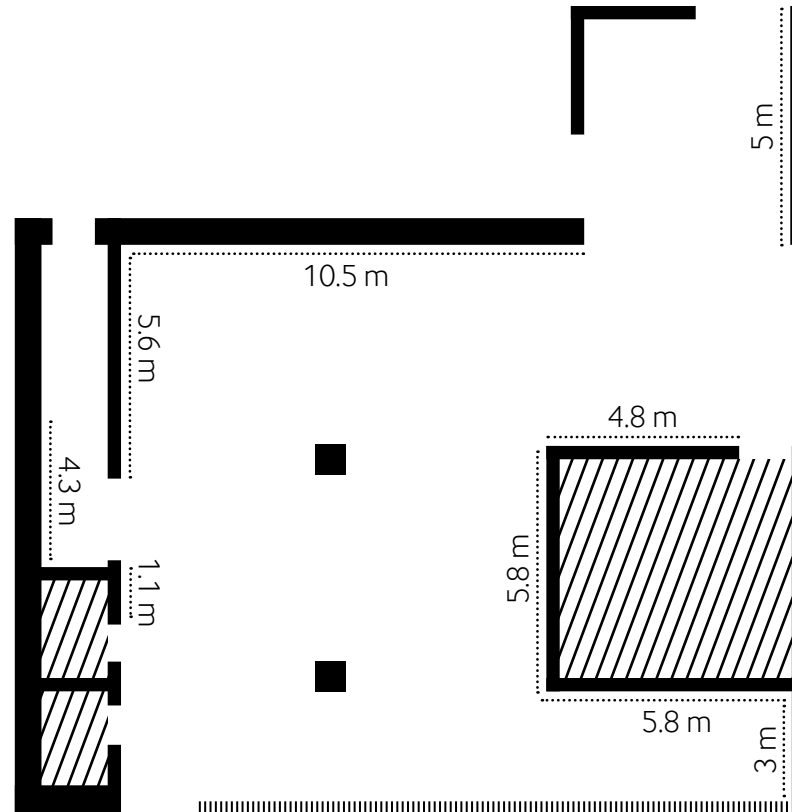

Stange kõrgus põrandast
Picture rail height from the floor: 2.64 m


Ripplagi
Suspended ceiling: 2.74 m

Valgustus: siinvalgustus, laevalgustus
Lighting: rail lights, ceiling lights

Kaameravalve
Video surveillance

Väljaspool näitusesala
Non-exhibition area
Klaasein / Glass wall
Stange / Picture rail



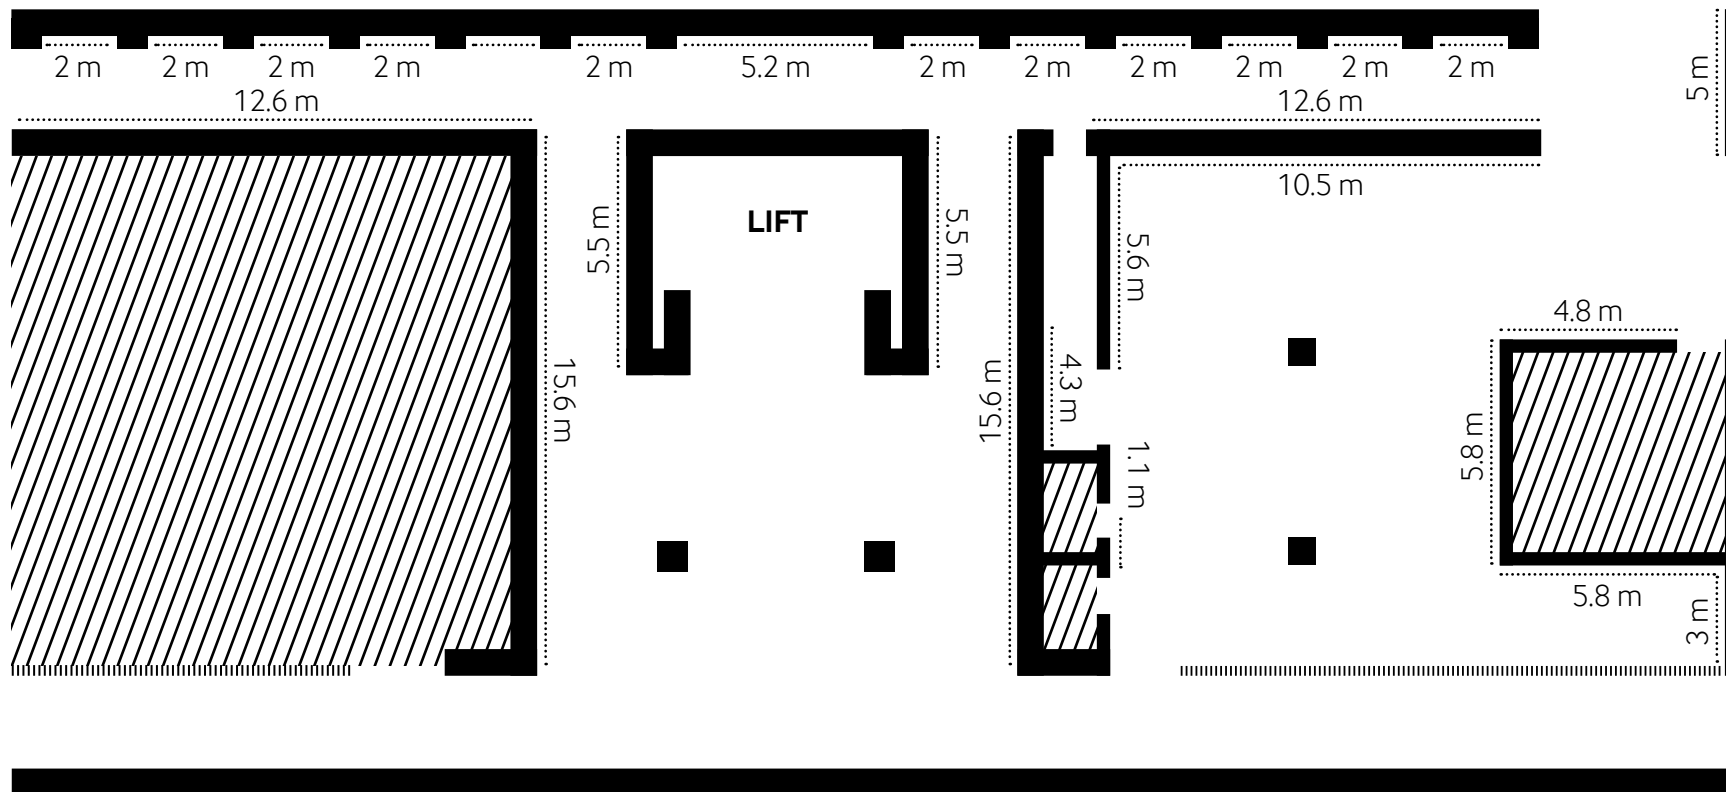

Stange kõrgus põrandast
Picture rail height from the floor: 2.64 m


Ripplagi
Suspended ceiling: 2.74 m

Valgustus: siinvalgustus, laevalgustus
Lighting: rail lights, ceiling lights

Kaameravalve
Video surveillance

Väljaspool näitusesala
Non-exhibition area
Klaasein / Glass wall
Stange / Picture rail



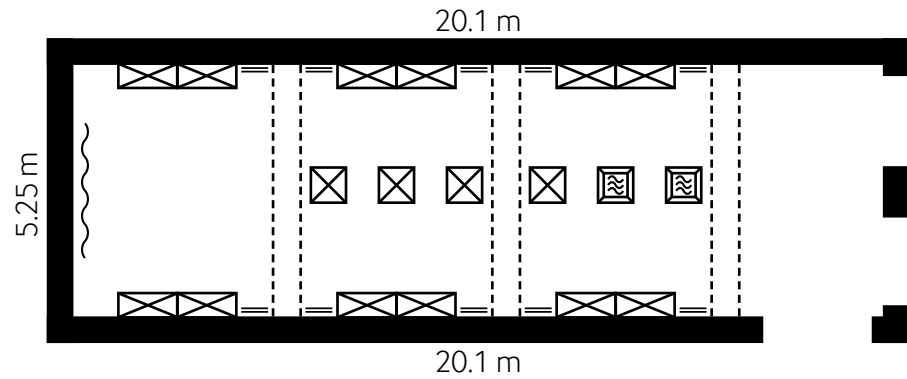

Seinavitriinid, 6tk
Showcase for wall, 6 pcs
Laius / Width: 2.6 m
Sügavus / Depth: 0.4 m
Kõrgus / Height: 1 m



MiniClimat vitriin, 2 tk
Tall showcase MiniClimat, 2 pcs
Laius / Width: 0.8 m
Sügavus / Depth: 0.8 m
Kõrgus / Height: 2 m



Vitriin, 4 tk
Tall showcase, 4 pcs
Laius / Width: 0.8 m
Sügavus / Depth: 0.8 m
Kõrgus / Height: 2 m



Projektor / Projector
Siin / Rail: 1 m
Võlv / Arch



Projektor
Projector

Kliimaregulatsioon
Climate control

Siinid
Rails

Valgustus: siinivalgustus, laevalgustus
Lighting: rail lights, ceiling lights

Kaameravalve
Video surveillance

